


# BODA SZABÁLYOZÁSI TERVE MÓDOSÍTÁS

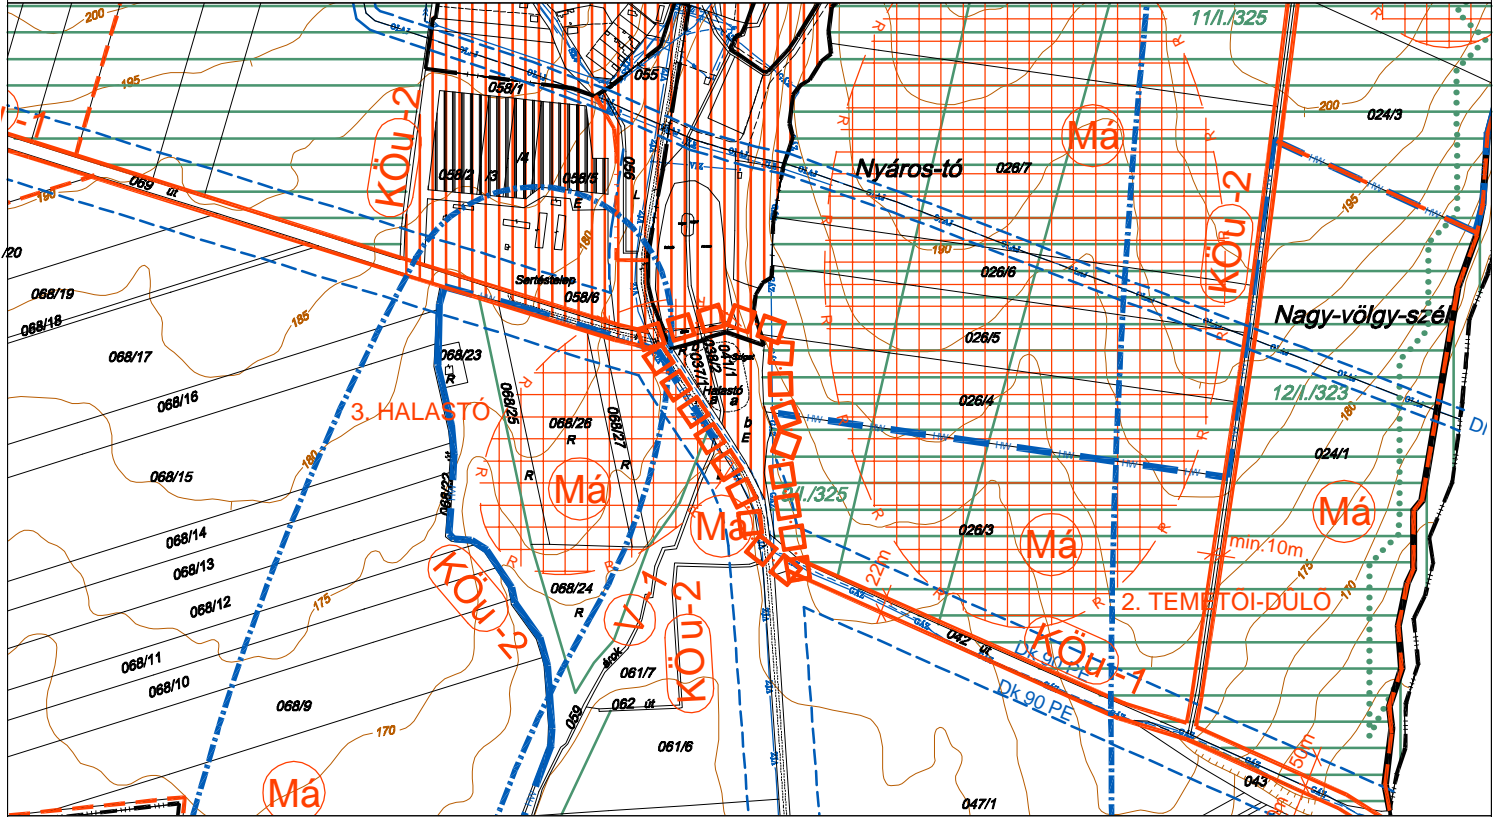


## JELMAGYARÁZAT



TERVMÓDOSÍTÁS HATÁRA

## EGYÉB

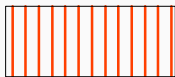

KÜLÖN TERVLAPON SZABÁLYOZOTT TERÜLET

## VÉLEMÉNYEZÉSI SZAKASZ



Boda Község Önkormányzata  
Képviselő-testületének  
..... rendeletével elfogadva

KÉSZÜLT AZ ÁLLAMI ALAPADATOK FELHASZNÁLÁSÁVAL

### KOKAS ÉS TÁRSA TERVEZŐ KFT.

ÉPÍTÉSZ ÉS TELEPÜLÉSTERVEZŐ IRODA

Tel/Fax: 72/324-326	Iroda: 7624 Pécs, Budai Nagy A. u. 1.	Levél cím: 7627 Pécs, Havt-hegyi út 86.	E-mail: kokas@minicomp.hu
SZAKÁGI TERVEZŐK:		MUNKA MEGNEVEZÉSE:	RAJZSZÁM:
		BODA TELEPÜLÉSRENDEZÉSI ESZKÖZEINEK MÓDOSÍTÁSA	V-1-M15
		RAJZ MEGNEVEZÉSE:	LÉPTÉK:
		SZABÁLYOZÁSI TERV MÓDOSÍTÁSA	M 1:10.000
JELZŐSZÁM:			DÁTUM:
TT-1503		TELEPÜLÉSTERVEZŐ: PAP ZSUZSA (TT/1-02-0176)	2015.09.