


# BODA

## TELEPÜLÉSSZERKEZETI TERVE

### MÓDOSÍTÁS

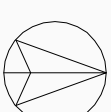

#### JELMAGYARÁZAT

	TERVMÓDOSÍTÁS HATÁRA
	TERVEZETT
	BELTERÜLETI HATÁR

#### TERÜLETFELHASZNÁLÁSI MÓDOK

BEÉPÍTÉSRE NEM SZÁNT TERÜLETEK

	ALTALÁNOS MEZŐGAZDASÁGI TERÜLET GYEP, RÉT, LEGELŐ MŰVELESI ÁGGAL
	KÜLÖNLÉGES BEÉPÍTÉSRE NEM SZÁNT TERÜLET EGYEB, HELYI SAJÁTSSÁGOT HORDOZÓ CELRA VIZGÁZDALKODÁSI TERÜLET

#### KULTURÁLIS ÖRÖKSÉGVÉDELME

	NYILVÁNTARTOTT RÉGÉSZETI LELOHÉLY
--	-----------------------------------

#### KÖRNYEZETVÉDELME

	VÉDŐTÁVOLTSÁG
	A TORTYOGÓI VÍZBÁZIS FELSZÍNI "B" HIDROGEOLOGIAI VÉDŐTERÜLETÉNEK HATÁRA

#### MÓDOSÍTÁSSAL ÉRINTETT TERÜLETRENDEZÉSI TERVI ÖVEZETEK

	ORSZÁGOS ÖKOLOGIAI HÁLÓZAT - MAGTERÜLET
	ORSZÁGOS VÍZMINŐSÉG-VÉDELMI TERÜLET


## VÉLEMÉNYEZÉSI SZAKASZ

KÉSZÜLT AZ ÁLLAMI ALAPADATOK FELHASZNÁLÁSÁVAL

### KOKAS ÉS TÁRSA TERVEZŐ KFT.

ÉPÍTÉSZ ÉS TELEPÜLÉSTERVEZŐ IRODA

Tel/fax: 72/24-328	Levelezési cím: 7627 Pécs, Hahóhígyi út 86.	E-mail: kokas@mlhcomp.hu
SZAKKÉP TERVEZŐK:	7624 Pécs, Budai Nagy A. u. 1. MUNKÁ MEGNEVEZÉSE:	RAJZSZÁM:
	BODA TELEPÜLÉSRENDÉZÉSI ESZKÖZEINEK MÓDOSÍTÁSA	T-1-M15
	RAJZ MEGNEVEZÉSE:	LEPTÉK:
	TELEPÜLÉSSZERKEZETI TERV MÓDOSÍTÁSA	M 1:10.000
	JELETSZÁM:	DÁTUM:
	TT-1503	2015.09.
	TELEPÜLÉSTERVEZŐ: PÁV ZSUZSA (TT/1-02-0176)	

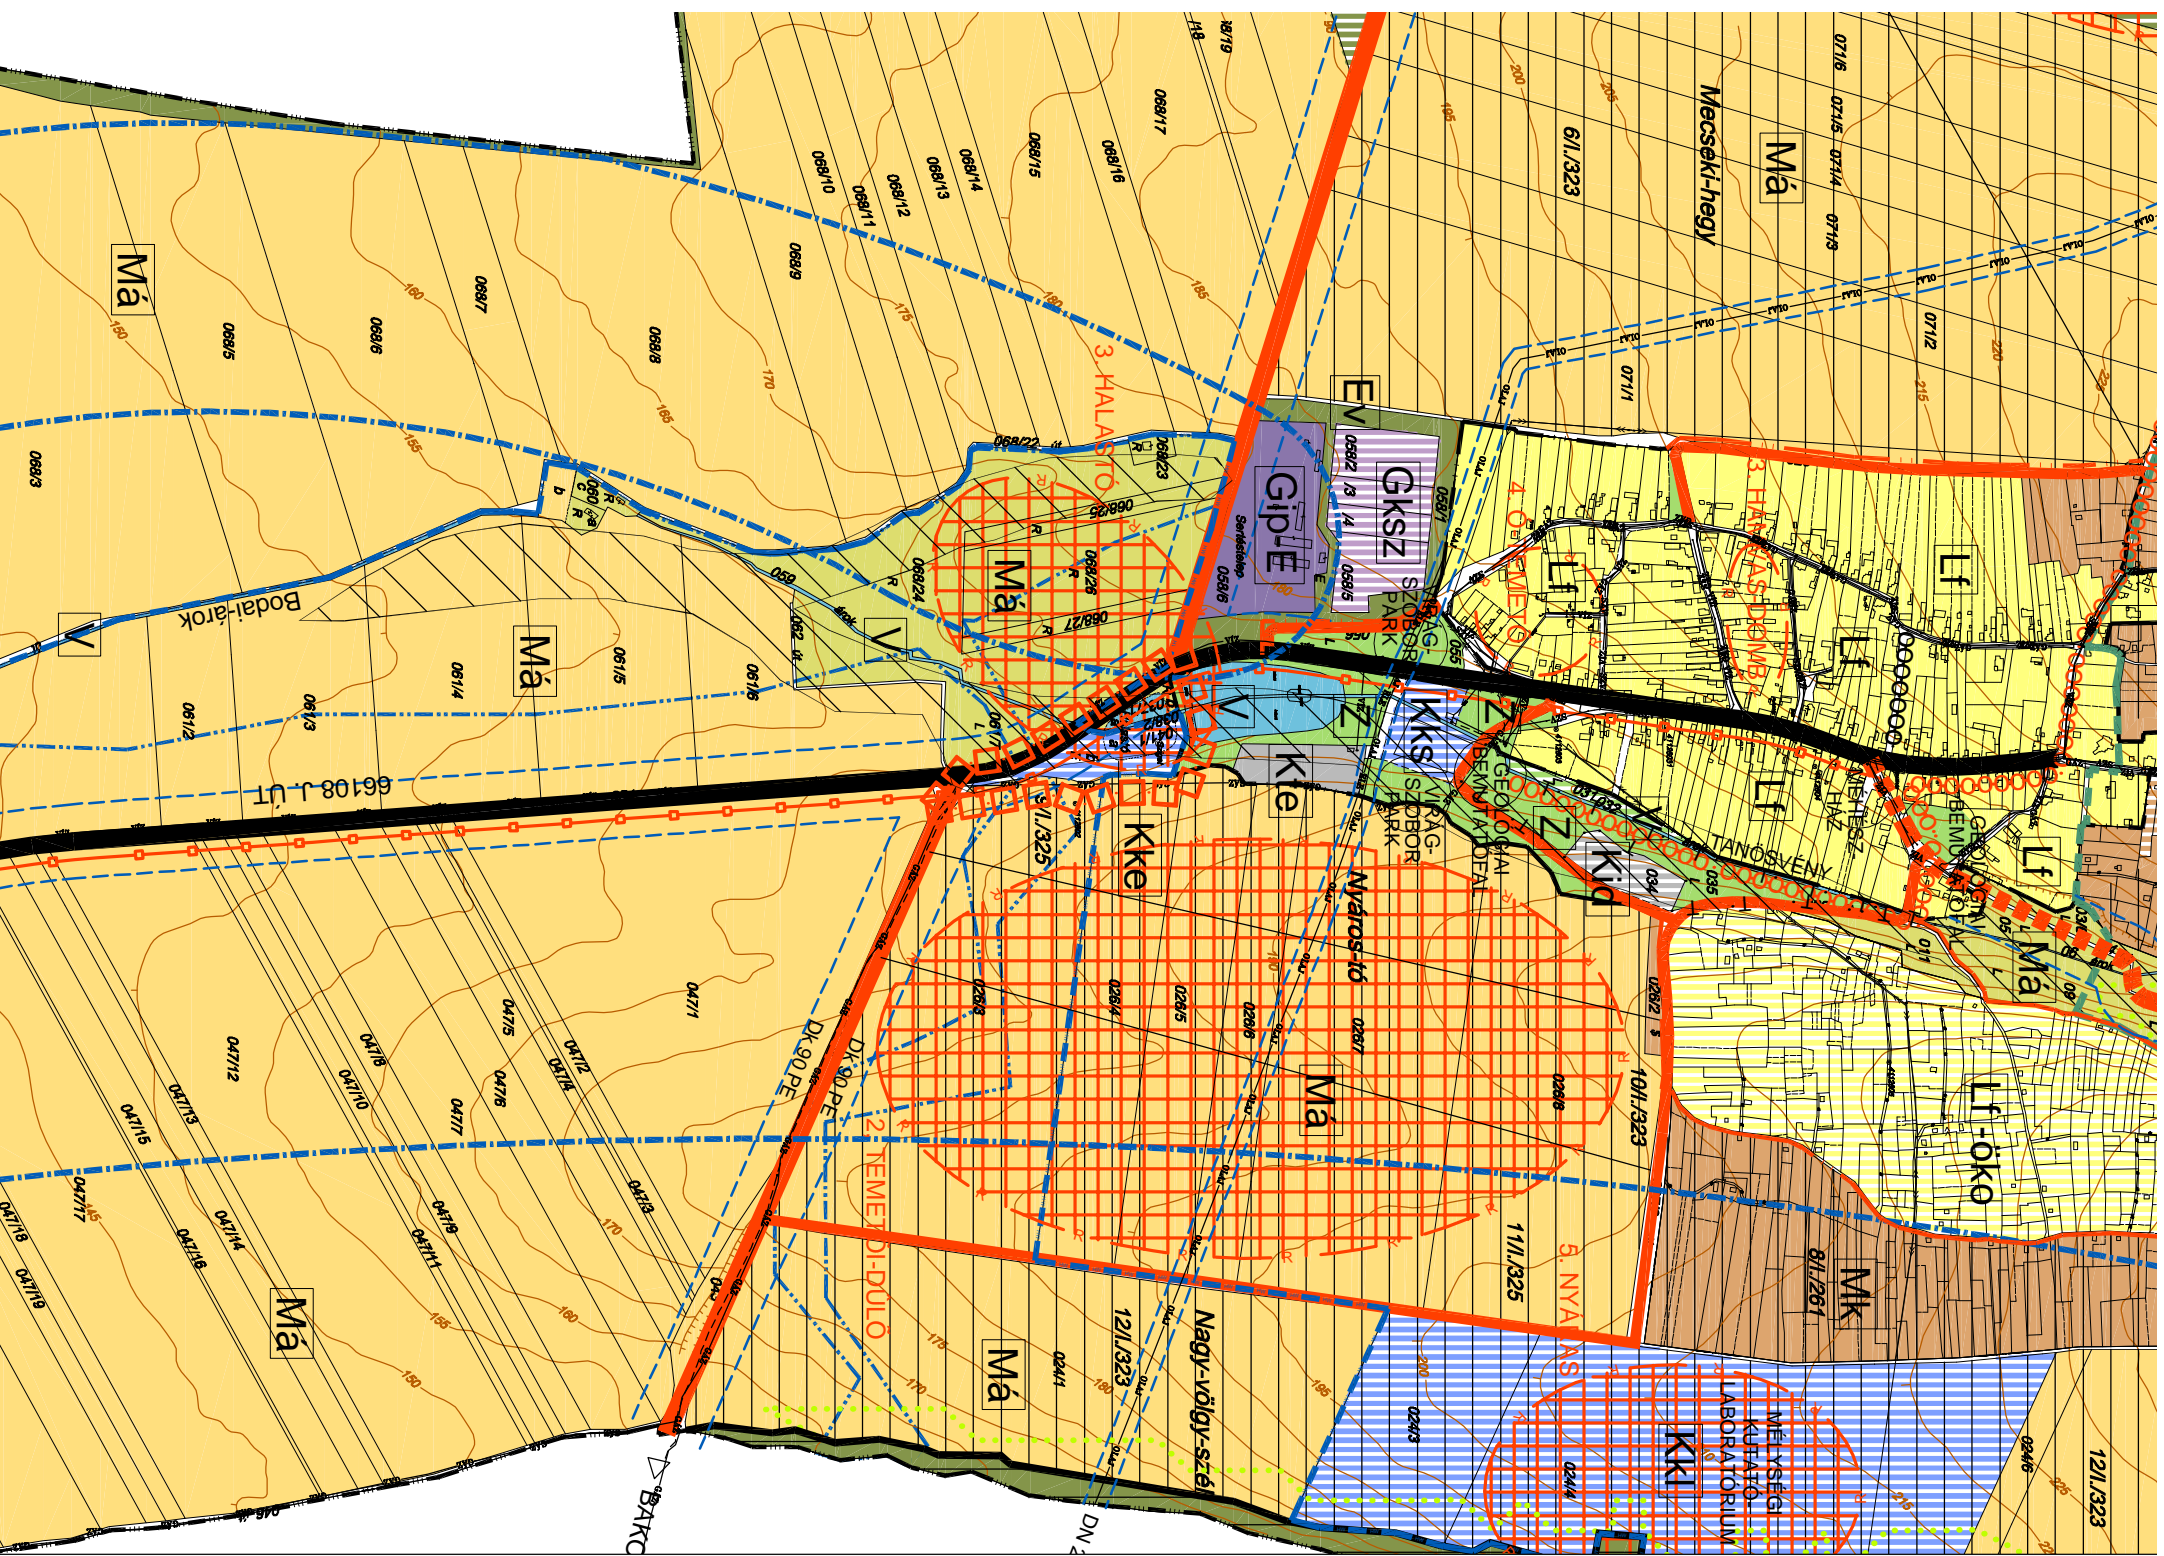

Boda Község Önkormányzata Képviselő-testületének  
..... határozatával elfogadva