
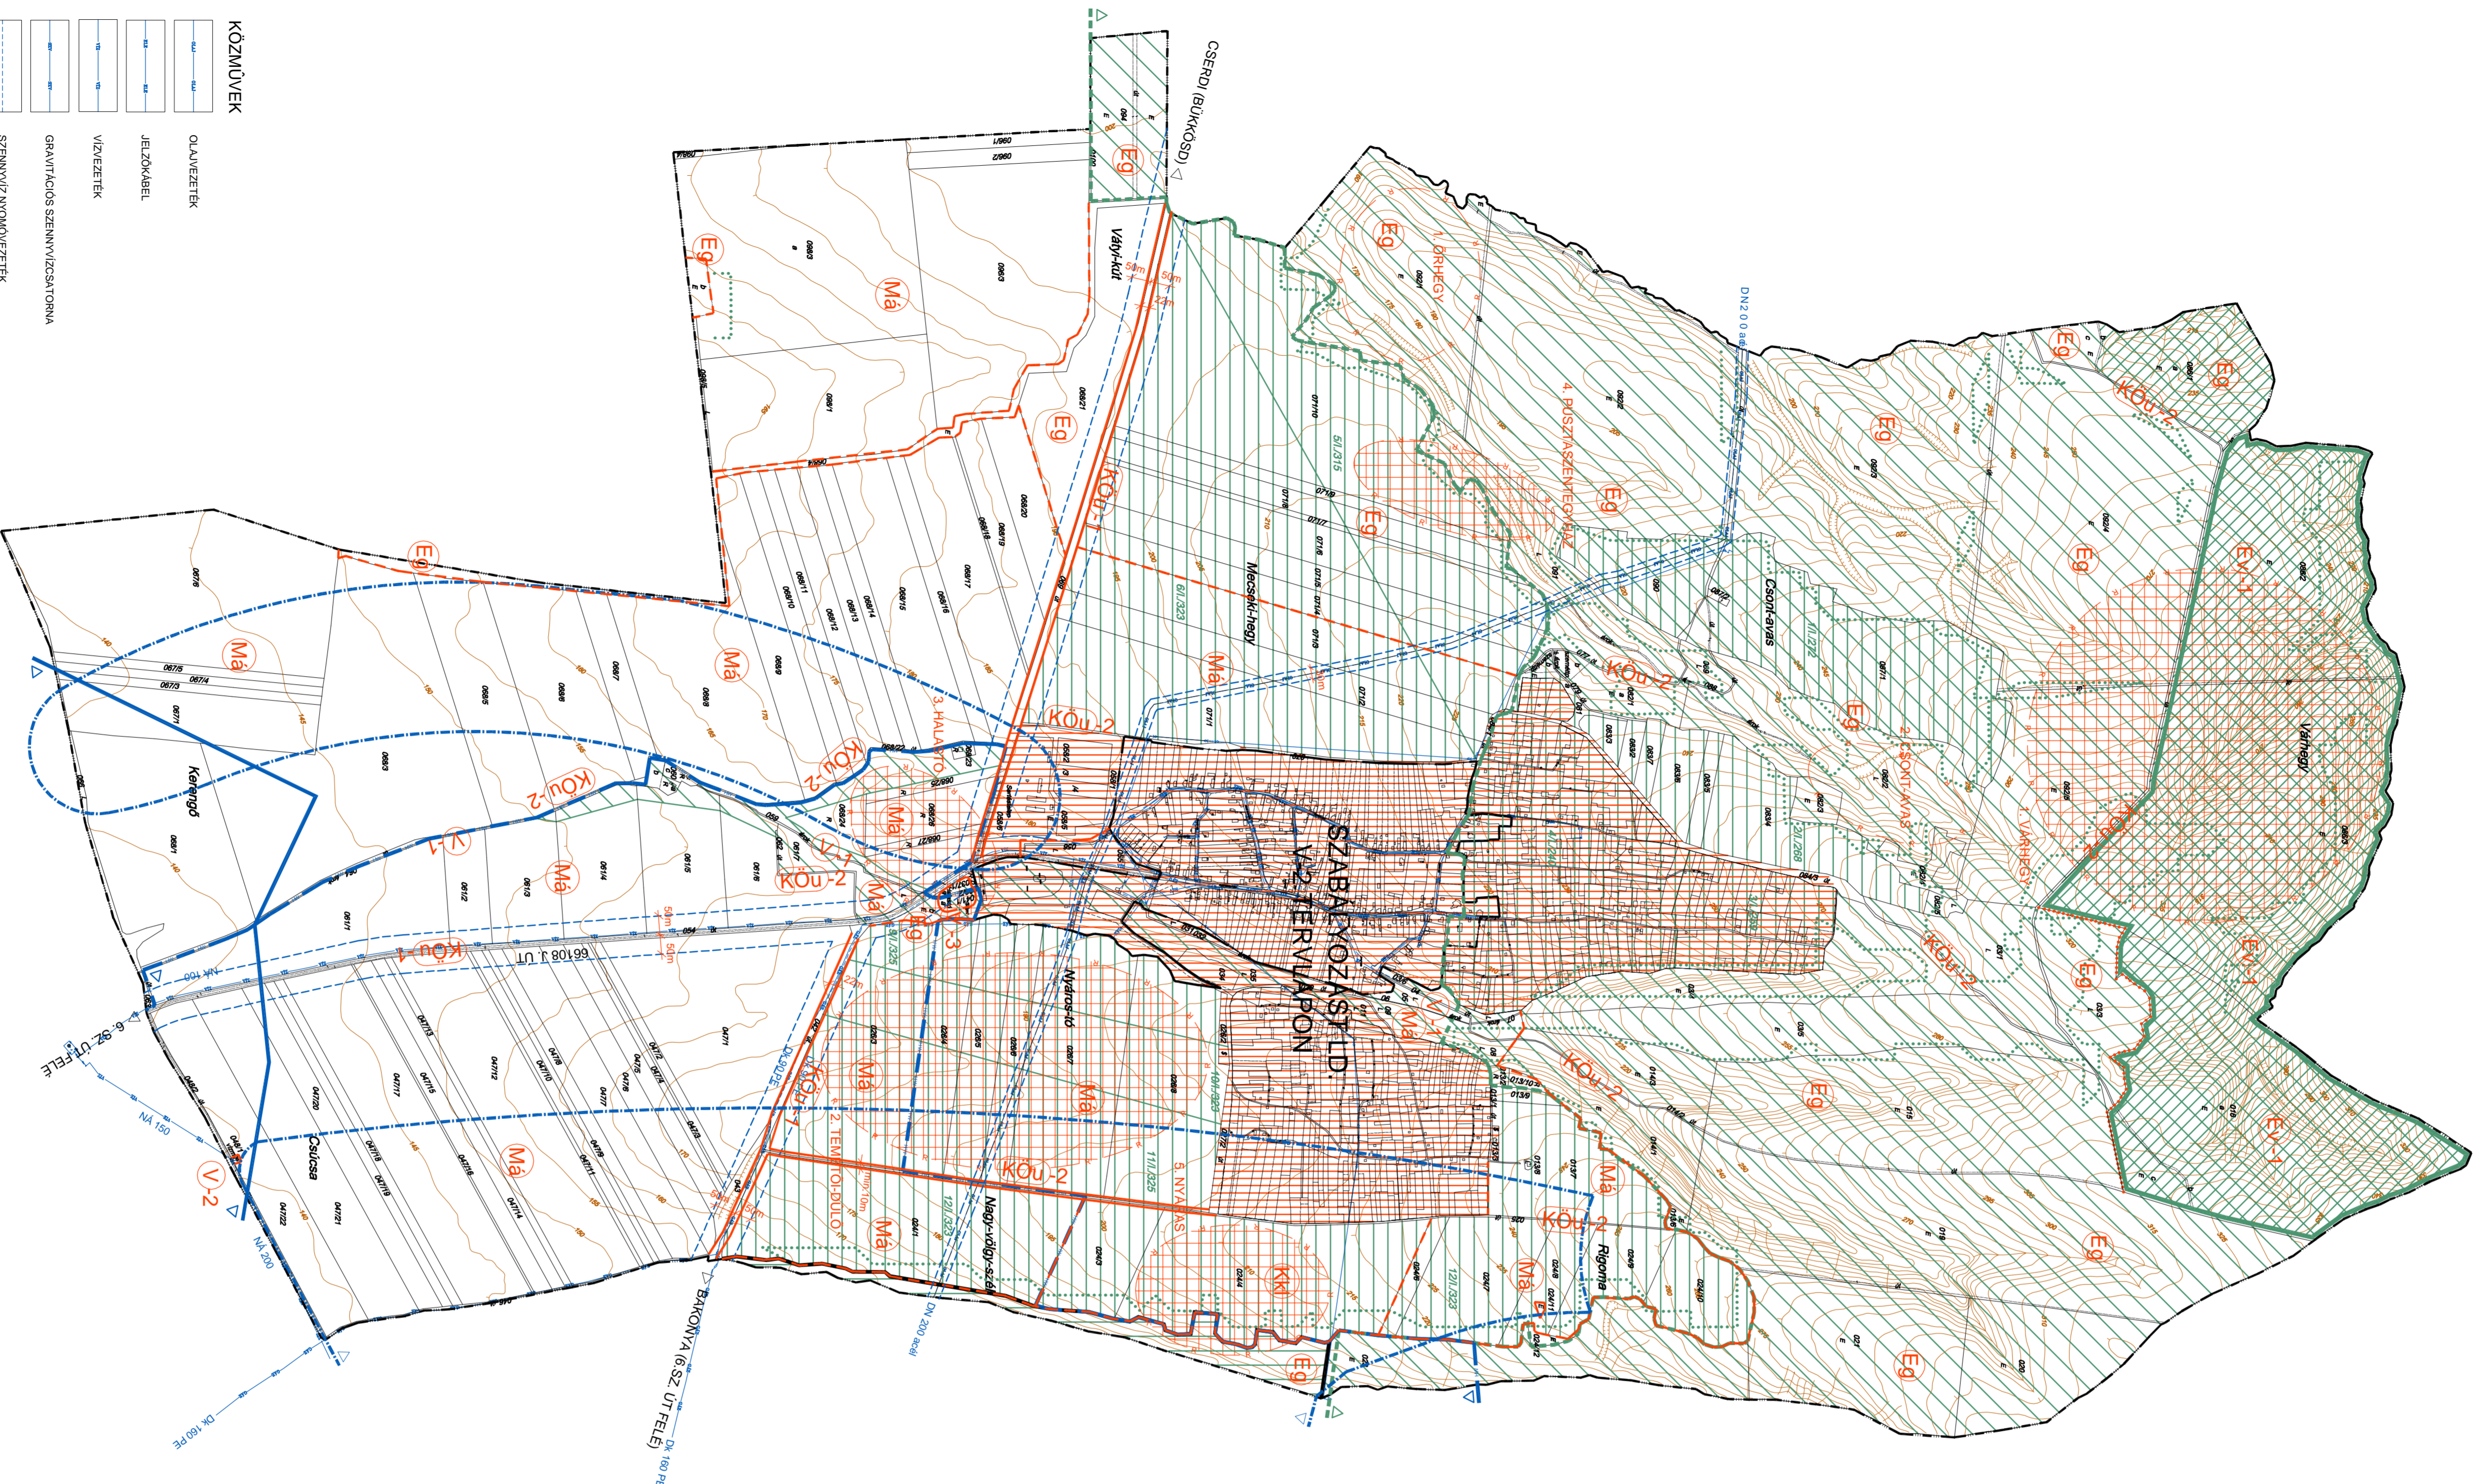


BODA SZABÁLYOZÁSI TERVE FELÜLVIZSGÁLAT

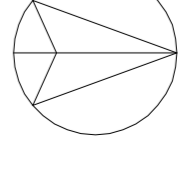

- KÖZMŰVEK**
- OLAJVEZETEK
 - JELZÓKÁBEL
 - VÍZVEZETEK
 - GRANITLACIOS SZENNYVÍZSÁKTORNA
 - SZENNYVÍZ NYOMÓVEZETEK
 - GAZVEZETEK
 - VILÁGMŰS LEŐVEZETEK

- JELMAGYARÁZAT**
- KÖZGAZGÁTSÁGI HATÁR
 - MÉGLÉVO BELTÉRI LEI HATÁR
 - TERVEZETT BELTÉRI LEI HATÁR
 - SZABÁLYOZÁSI VONAL
 - TERÜLETFELHASZNÁLÁSI EGYSÉGI HATÁRA
 - ÖVEZETI HATÁRA

- TERÜLETFELHASZNÁLÁSI MÓDOK**
BEPÉLTÉSRE NEM SZÁNT TERÜLETEK
- KÖU-1** KÖZLEKEDÉSI TERÜLET - ÖSSZEKÖTŐ UT (K.V.B)
 - KÖU-2** KÖZLEKEDÉSI TERÜLET - EGYES KÖZÚT (K.V.B.C)
 - Eg** EGÉSZSÉGVÉDELMI TERÜLET
 - EV-1** VERGÉSI TERÜLET (NEM TÁRSZÓ)
 - MA** MŰVELŐDÉSI, SPORT- ÉS SZABADIDŐ TERÜLET
 - V-1** VÍZGAZDÁLKODÁSI TERÜLET - VÍZELVEZÉS, ÁROK
 - V-2** VÍZGAZDÁLKODÁSI TERÜLET - VÍZMŰ, KÜLT. TÁRSZÓ
 - V-3** VÍZGAZDÁLKODÁSI TERÜLET - TÓ
 - KKI** KÖRNYEZETVÉDELMI TERÜLET - TAJ- ÉS TERMÉSZETVÉDELMI TERÜLET

- KÖRNYEZETVÉDELMI**
- VEGETÁCIÓS
 - ÁRTÓVIZGAZDÁLKODÁSI TERÜLET
 - ÖRÖKSÉGVÉDELMI TERÜLET (BM TR)
 - TAJ- ÉS TERMÉSZETVÉDELMI**
 - NYILVANTARTOTT TÁJ- ÉS TERMÉSZETVÉDELMI TERÜLET
 - NATURA 2000 TERÜLET
 - OROSZÁGI ÖKOLOGIAI TERÜLET - MEGTERÜLET
 - OROSZÁGI ÖKOLOGIAI TERÜLET - ÖKOLOGIAI FOLYÓSÓ
 - TÁJ- ÉS TERMÉSZETVÉDELMI TERÜLET (BM TR)
 - KIVÁLÓ TERMIKHELYI ADOTTÁSKU SZÁNTÓTERÜLET (OTR)
 - KIVÁLÓ TERMIKHELYI ADOTTÁSKU ERDŐTERÜLET (OTR)
 - SZÓLÓKERTESZTER TERÜLET (I. MINOSÍT. SZÓLÓ (HEGYVIRÁG))
- KULTURÁLIS ÖRÖKSÉGVÉDELMI**
- NYILVANTARTOTT RÉGÉSZETI LEI, ÖHÉLY ÉS KÖRNYEZET
 - RÉGÉSZETI ÉRDEKŰ TERÜLET
 - EGYEB
 - KÜLTÖN TERÜLETEN SZABÁLYOZOTT TERÜLET

KÖKAS ÉS TÁRSAS TERVEZŐ KFT.	
ÉPÍTÉSI ÉS TERÜLETFELHASZNÁLÁSI Tervező és Szabályozási Iroda	
Név:	1077 Hódmezővásárhelyi u. 1. sz.
Cím:	1077 Hódmezővásárhelyi u. 1. sz.
Adószám:	13112361-1-001-00000000
Állam:	HUNGÁRIA
Telefon:	06 70 420 10 03
Fax:	06 70 420 10 03
E-mail:	info@kokas.hu
Web:	www.kokas.hu
Projektvezető:	Dr. Kocsis János
Tervező:	Dr. Kocsis János
Ellátott terület területe (ha):	110000
Térkép méretaránya:	1:10000
Tervezés dátuma:	2010.08.

KÉSZÜLT AZ ÁLLAMI ALAPADATOK FELHASZNÁLÁSÁVAL

Boda Községi Önkormányzata Képviselő-testületének
4/2010.(V.10.) Ktsz. határozatával elfogadva